


8.46

17.53

10.49

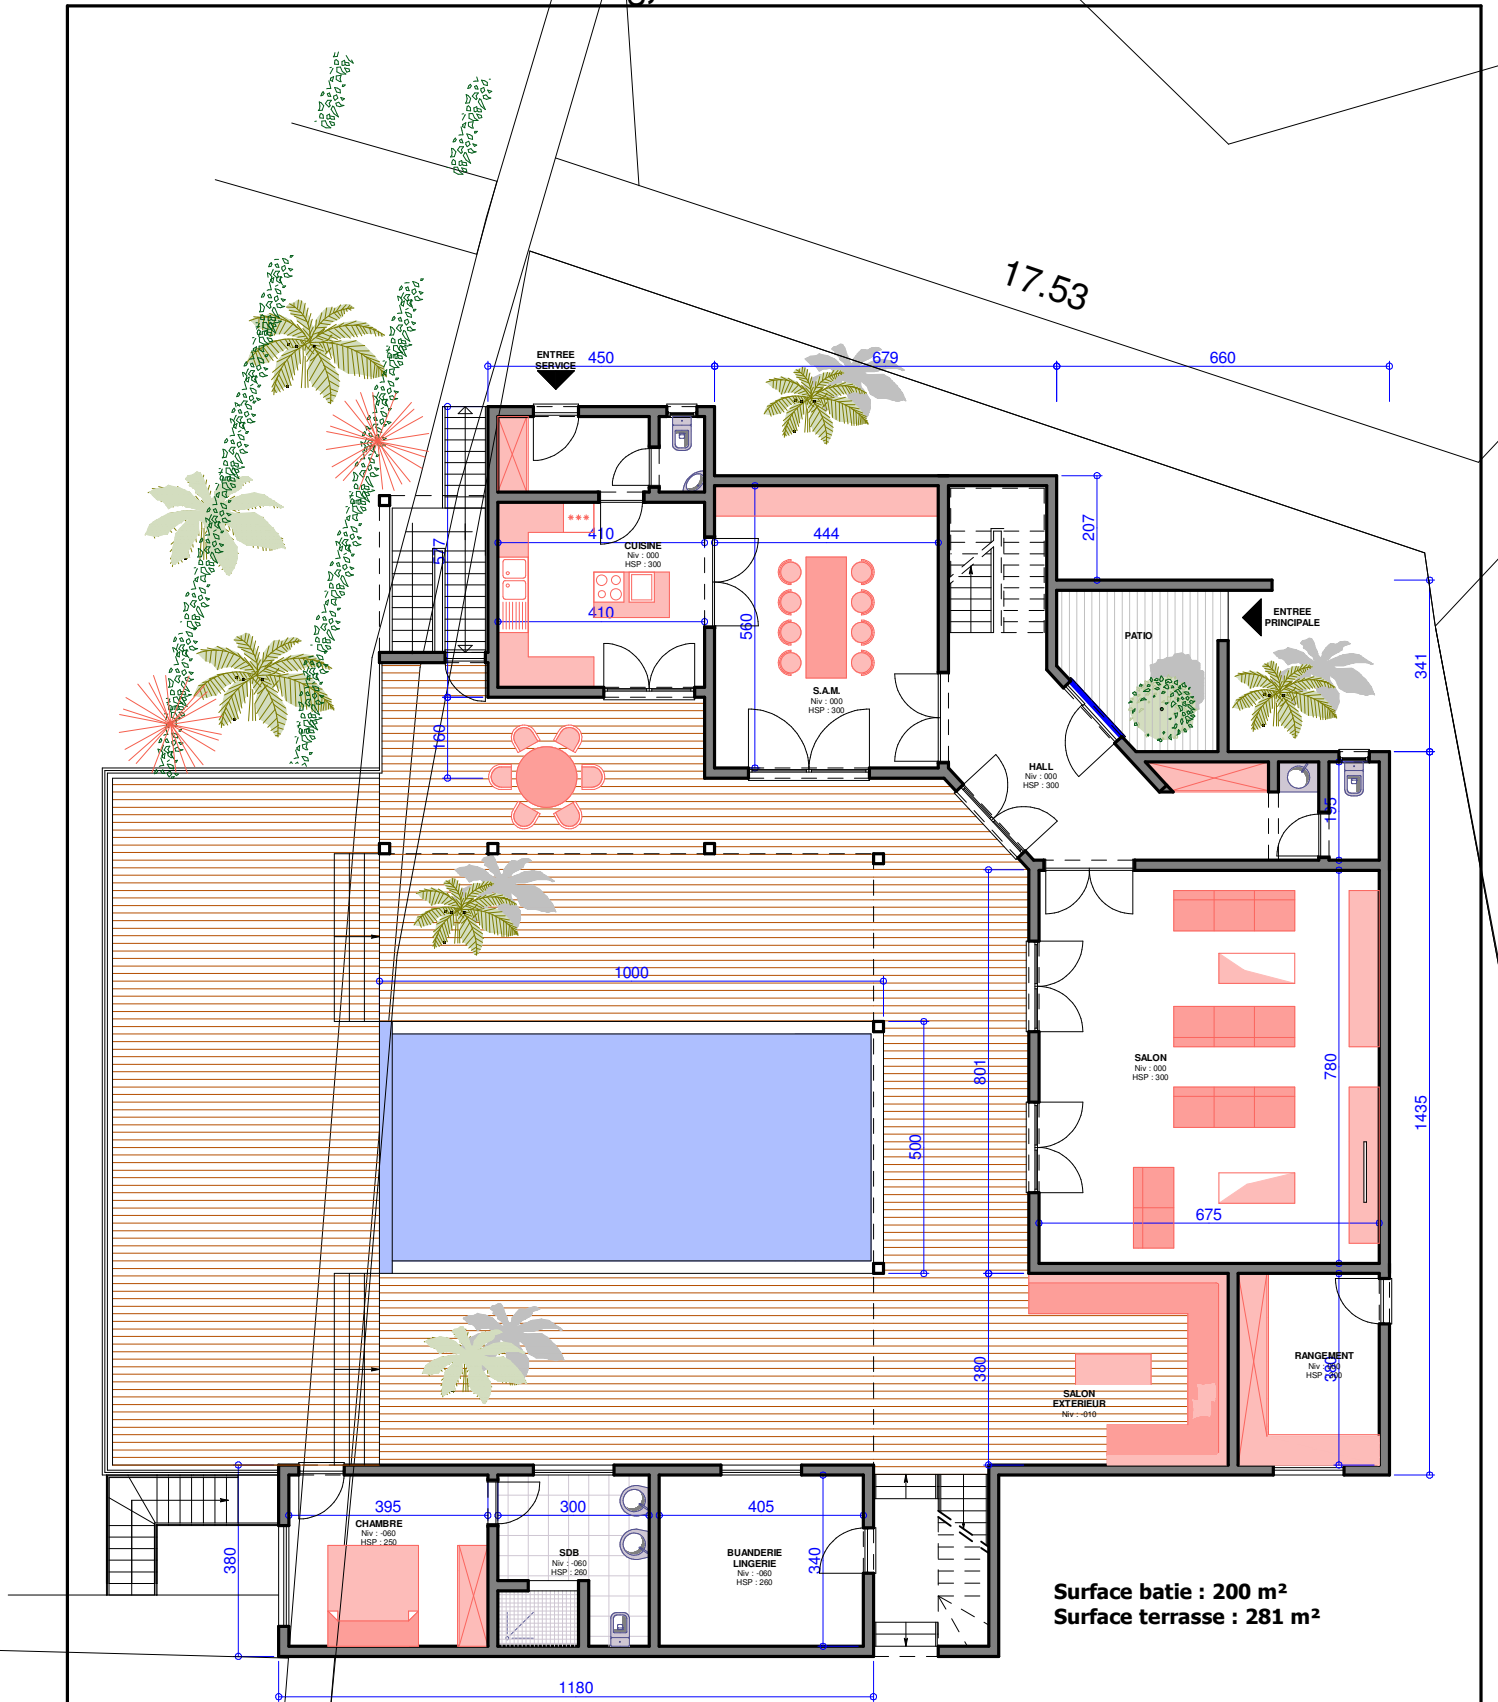

Surface batie : 200 m²
Surface terrasse : 281 m²

B9

Construction d'une maison d'habitation

REZ-DE-CHAUSSEE

Maître de l'ouvrage : Mr et Mme Fontaine
Architecte : Bruno Wauthier tel : 0495/505327