








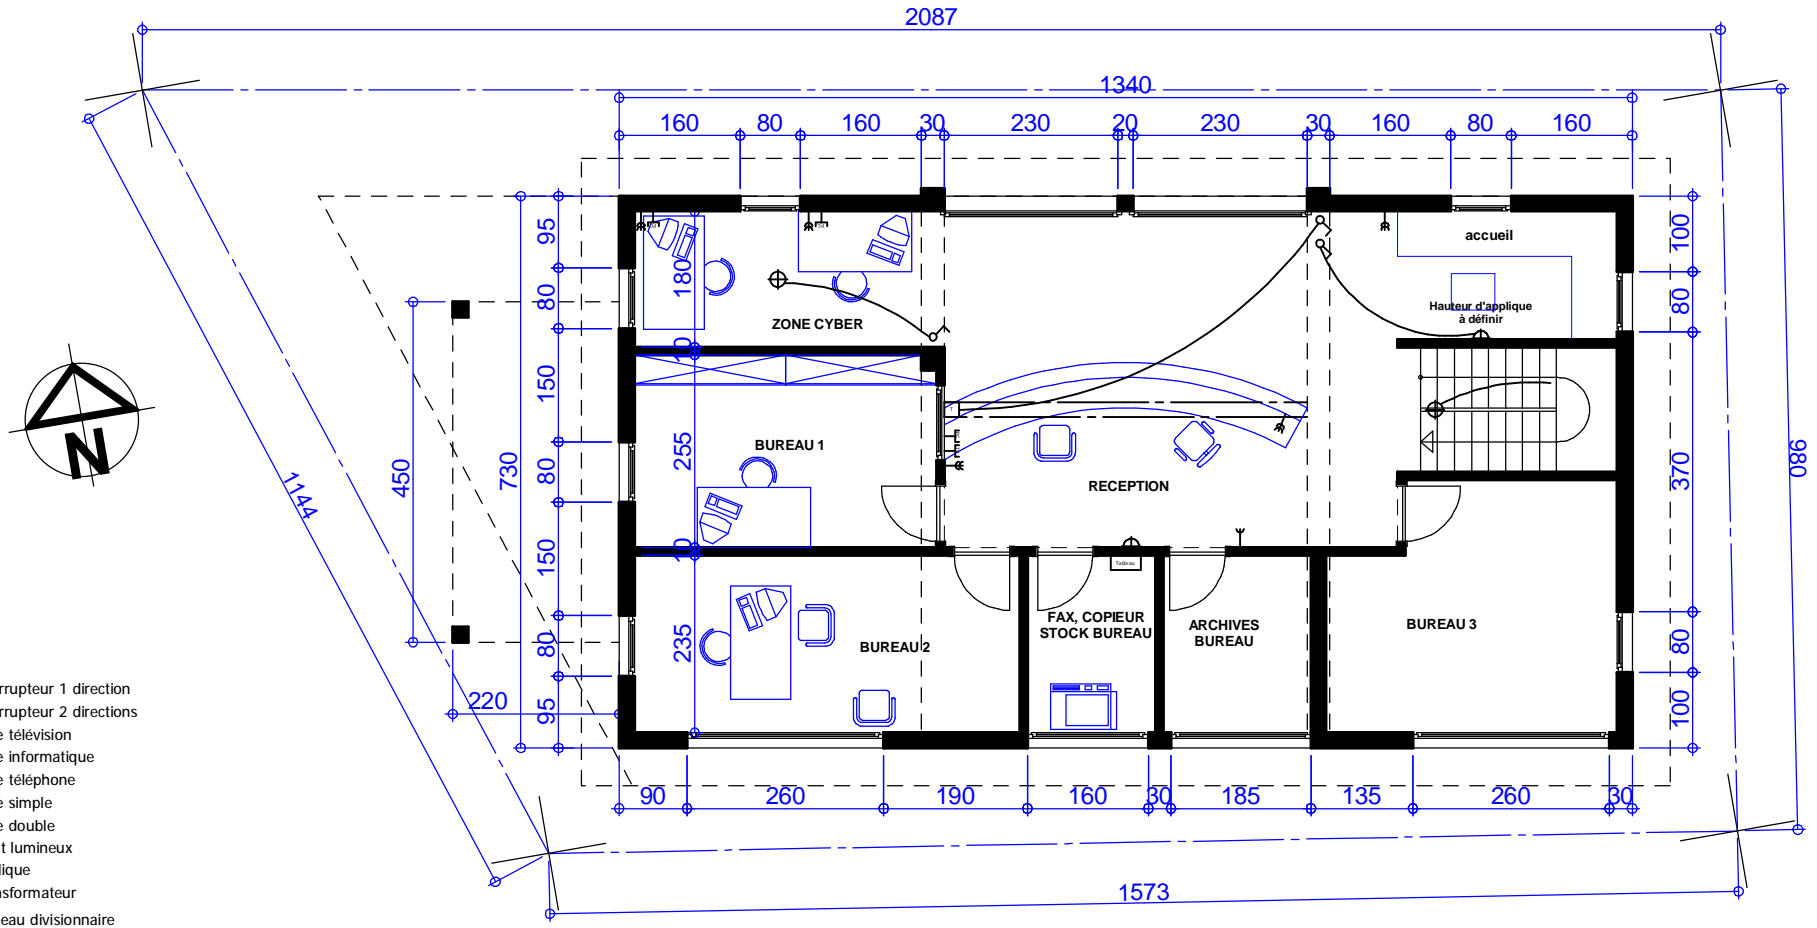

 

 

Vers océan ← CHEMIN PRINCIPAL → Vers entrée principale



-  Interrupteur 1 direction
-  Interrupteur 2 directions
-  Prise télévision
-  Prise informatique
-  Prise téléphone
-  Prise simple
-  Prise double
-  Point lumineux
-  Applique
-  Transformateur
-  Tableau divisionnaire
-  Câble pour spot BT

RESIDENCE LES ALIZEES - CAP SKIRRING
 Jean-Paul et Barbara Fontaine
 Construction de la réception
 Bureau d'architecture :
b.wauthier@swing.be

