LES ALIZES-BEACH RESORT -
CAP SKIRRING-SUITES "COCOTERAIE"
Jean-Paul et Barbara Fontaine

Architecte : Bruno Wauthier juin 2008

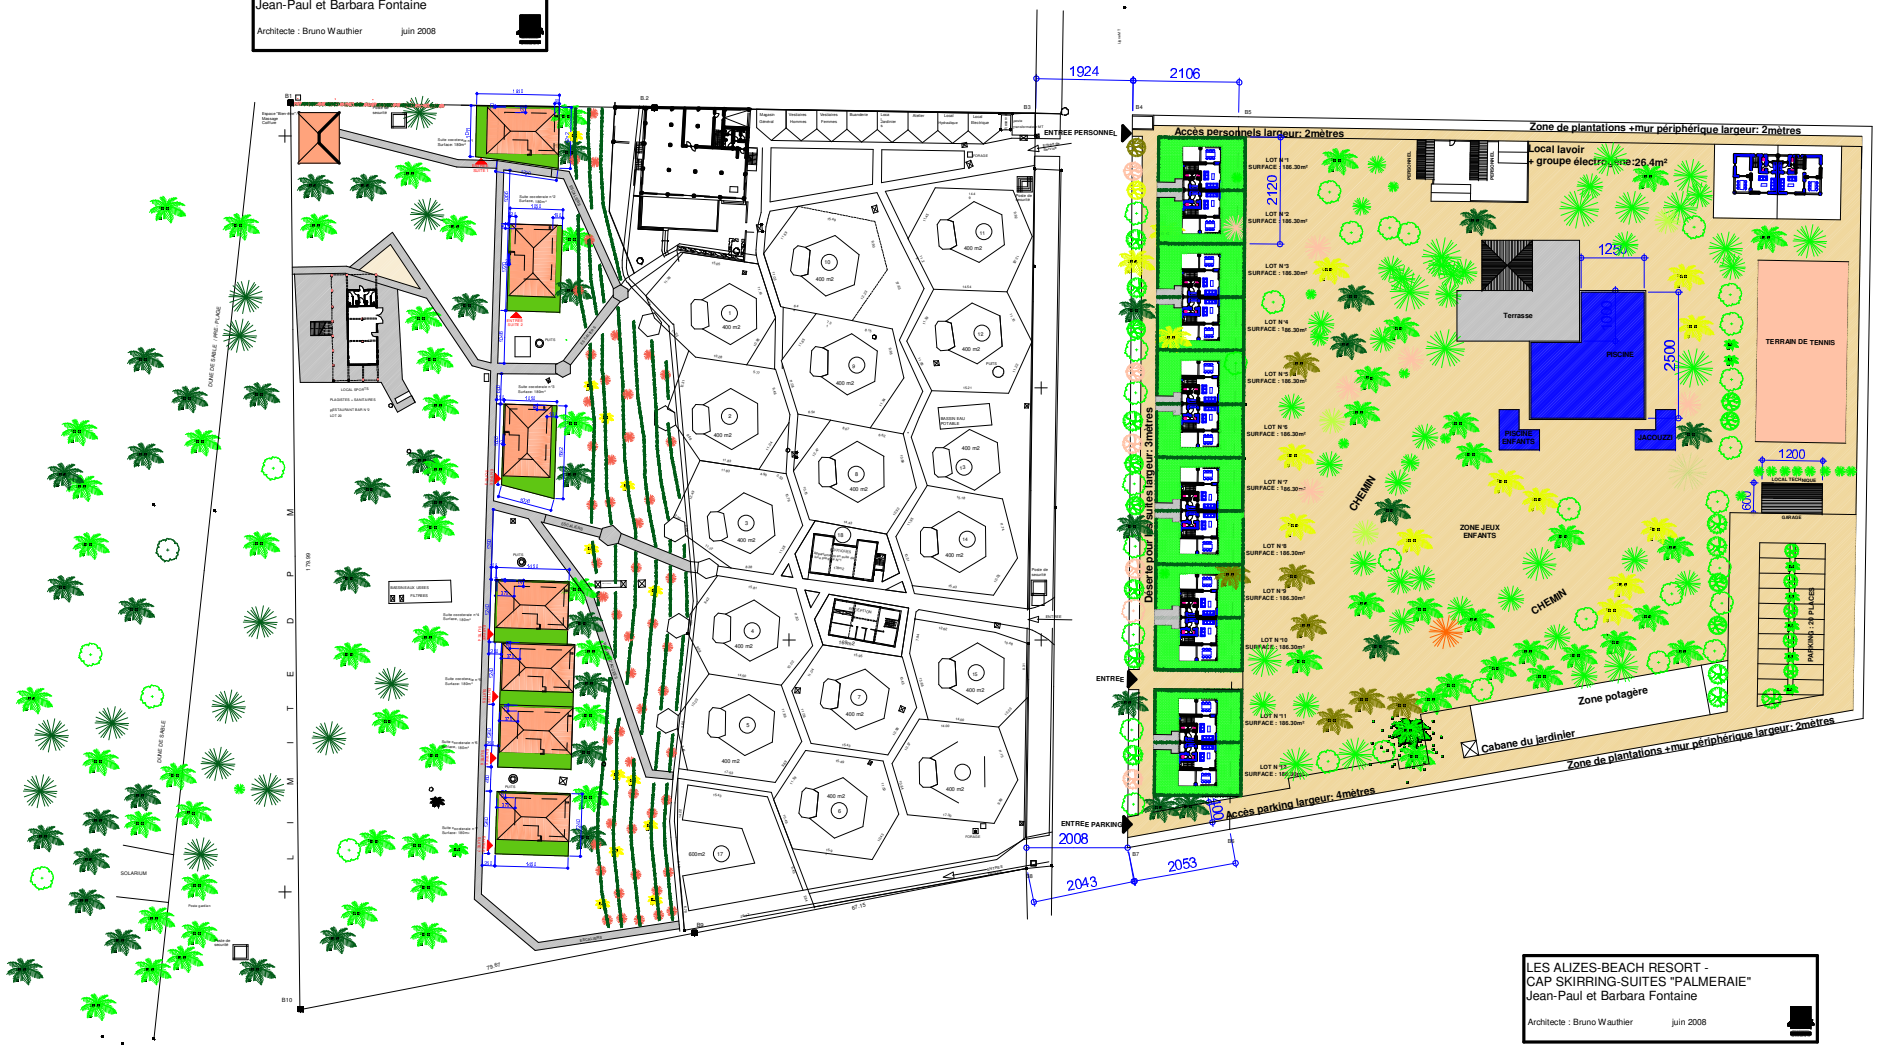

LES ALIZES-BEACH RESORT -
CAP SKIRRING-SUITES "PALMERAIE"
Jean-Paul et Barbara Fontaine

Architecte : Bruno Wauthier juin 2008