

BASSIN EAUX USEES


FILTRES

Suite cocoteraie n°4
Surface: 180m²

Suite cocoteraie n°5
Surface: 180m²

Suite cocoteraie n°6
Surface: 180m²

Suite cocoteraie n°7
Surface: 180m²

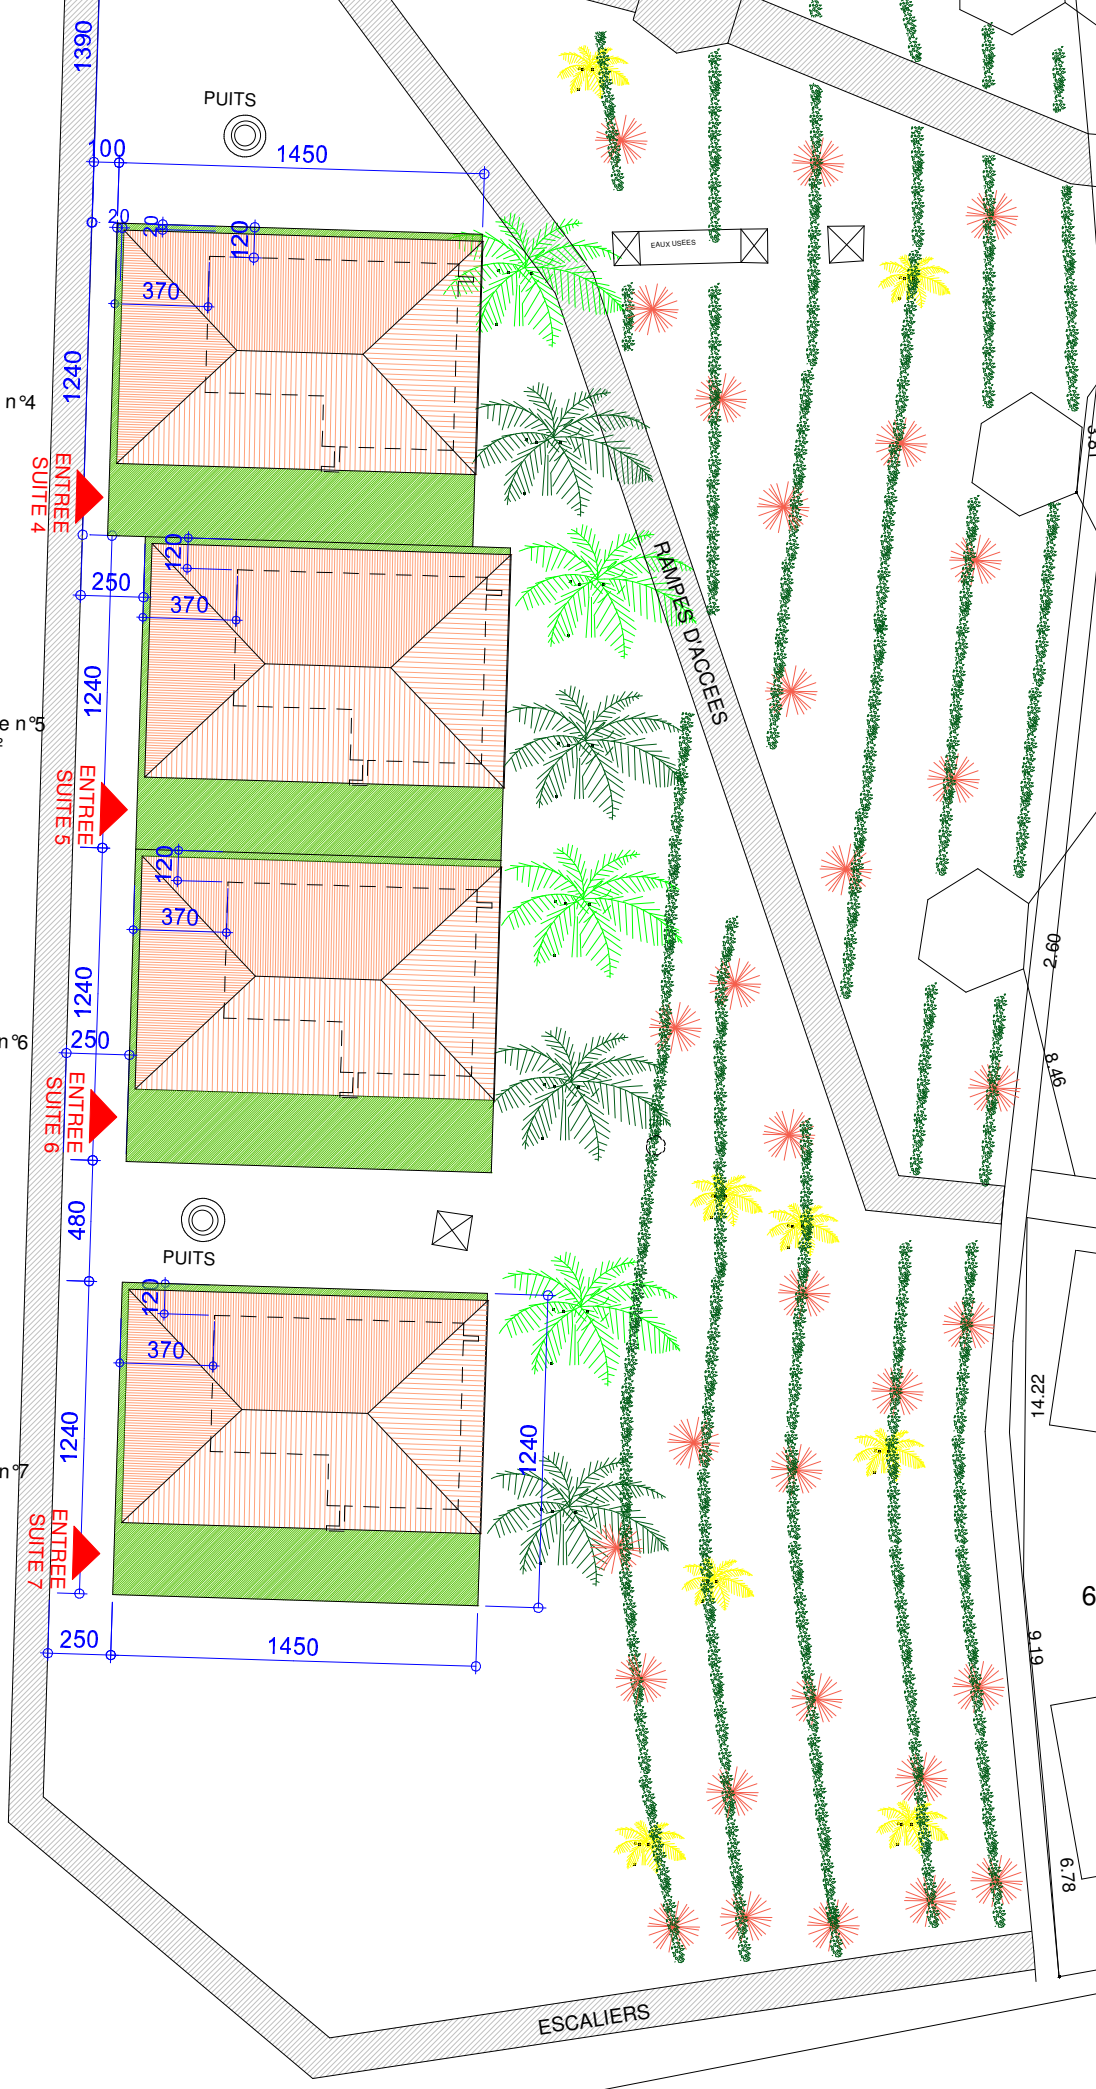

79.67

2-60
8.48
14.22
9.19
6.79